


POW. PROJ. 34,7 m<sup>2</sup>

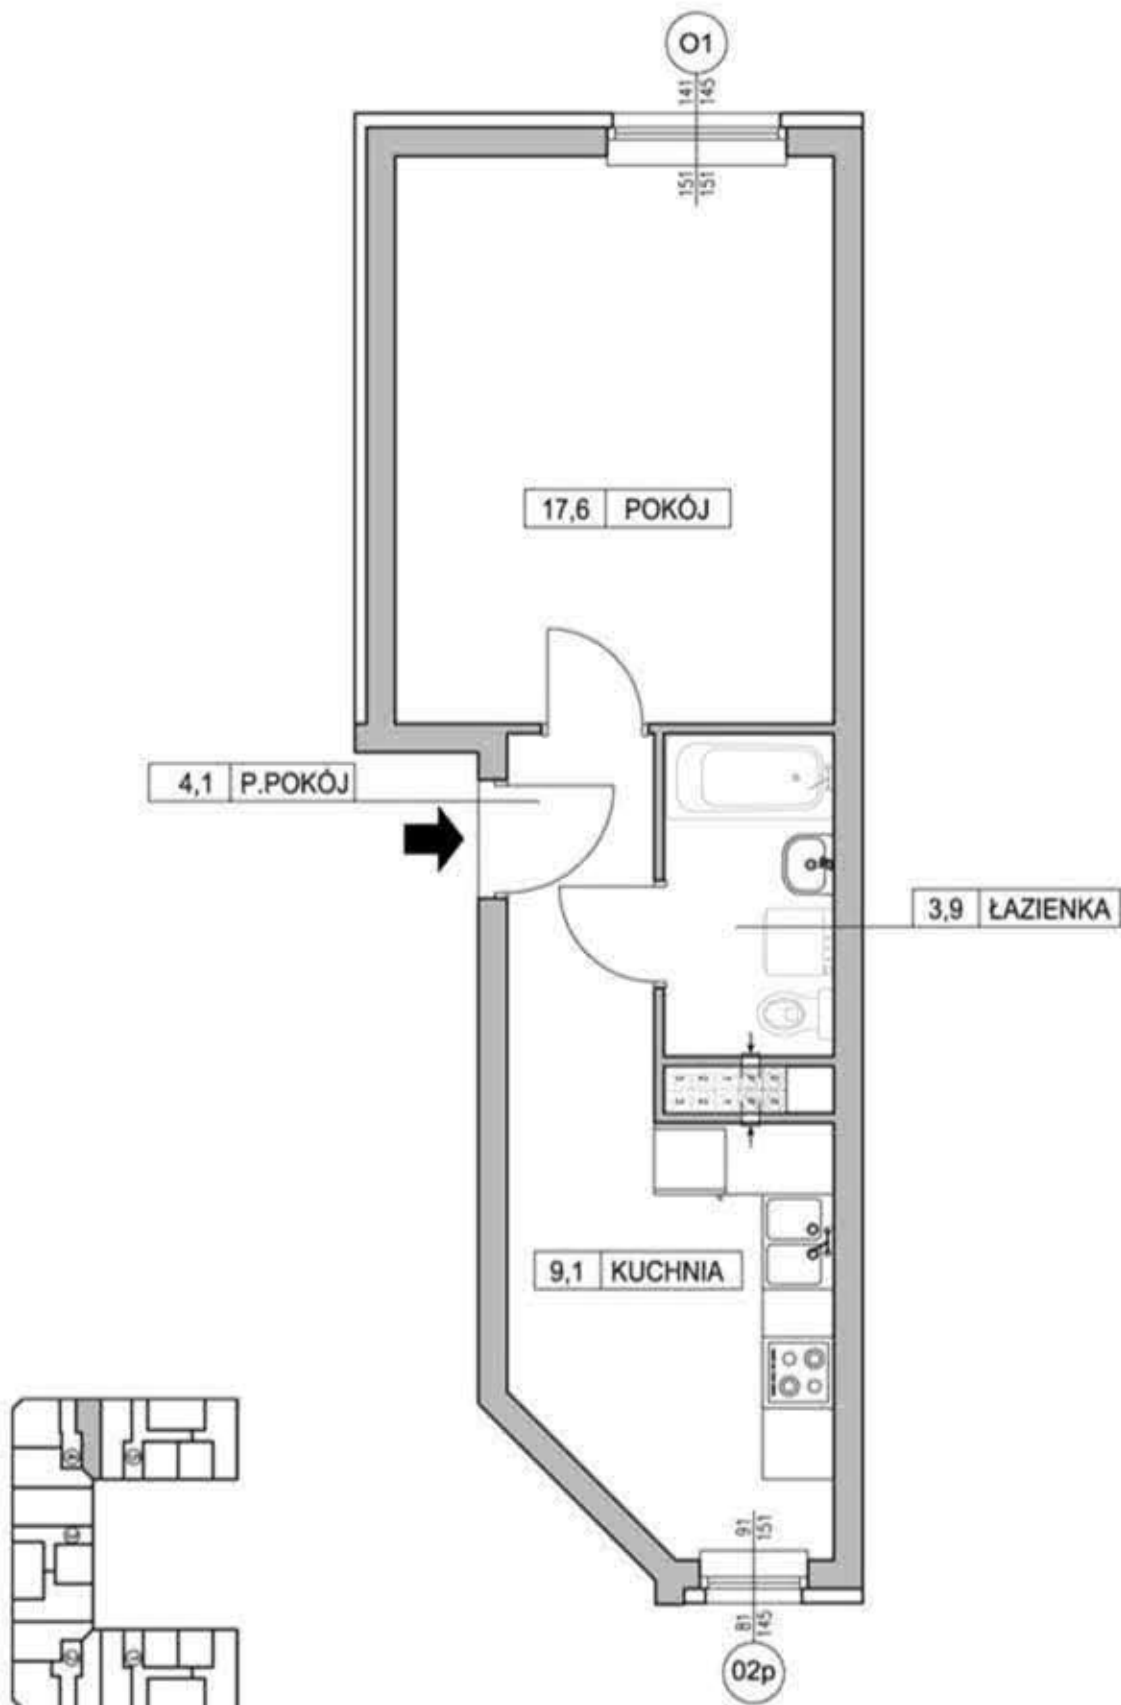

Przedstawiony projekt nie stanowi oferty w rozumieniu Kodeksu Cywilnego, a dane w nim zawarte mają jedynie charakter informacyjny i mogą ulec zmianie.

