


POW. PROJ. 48,6 m²

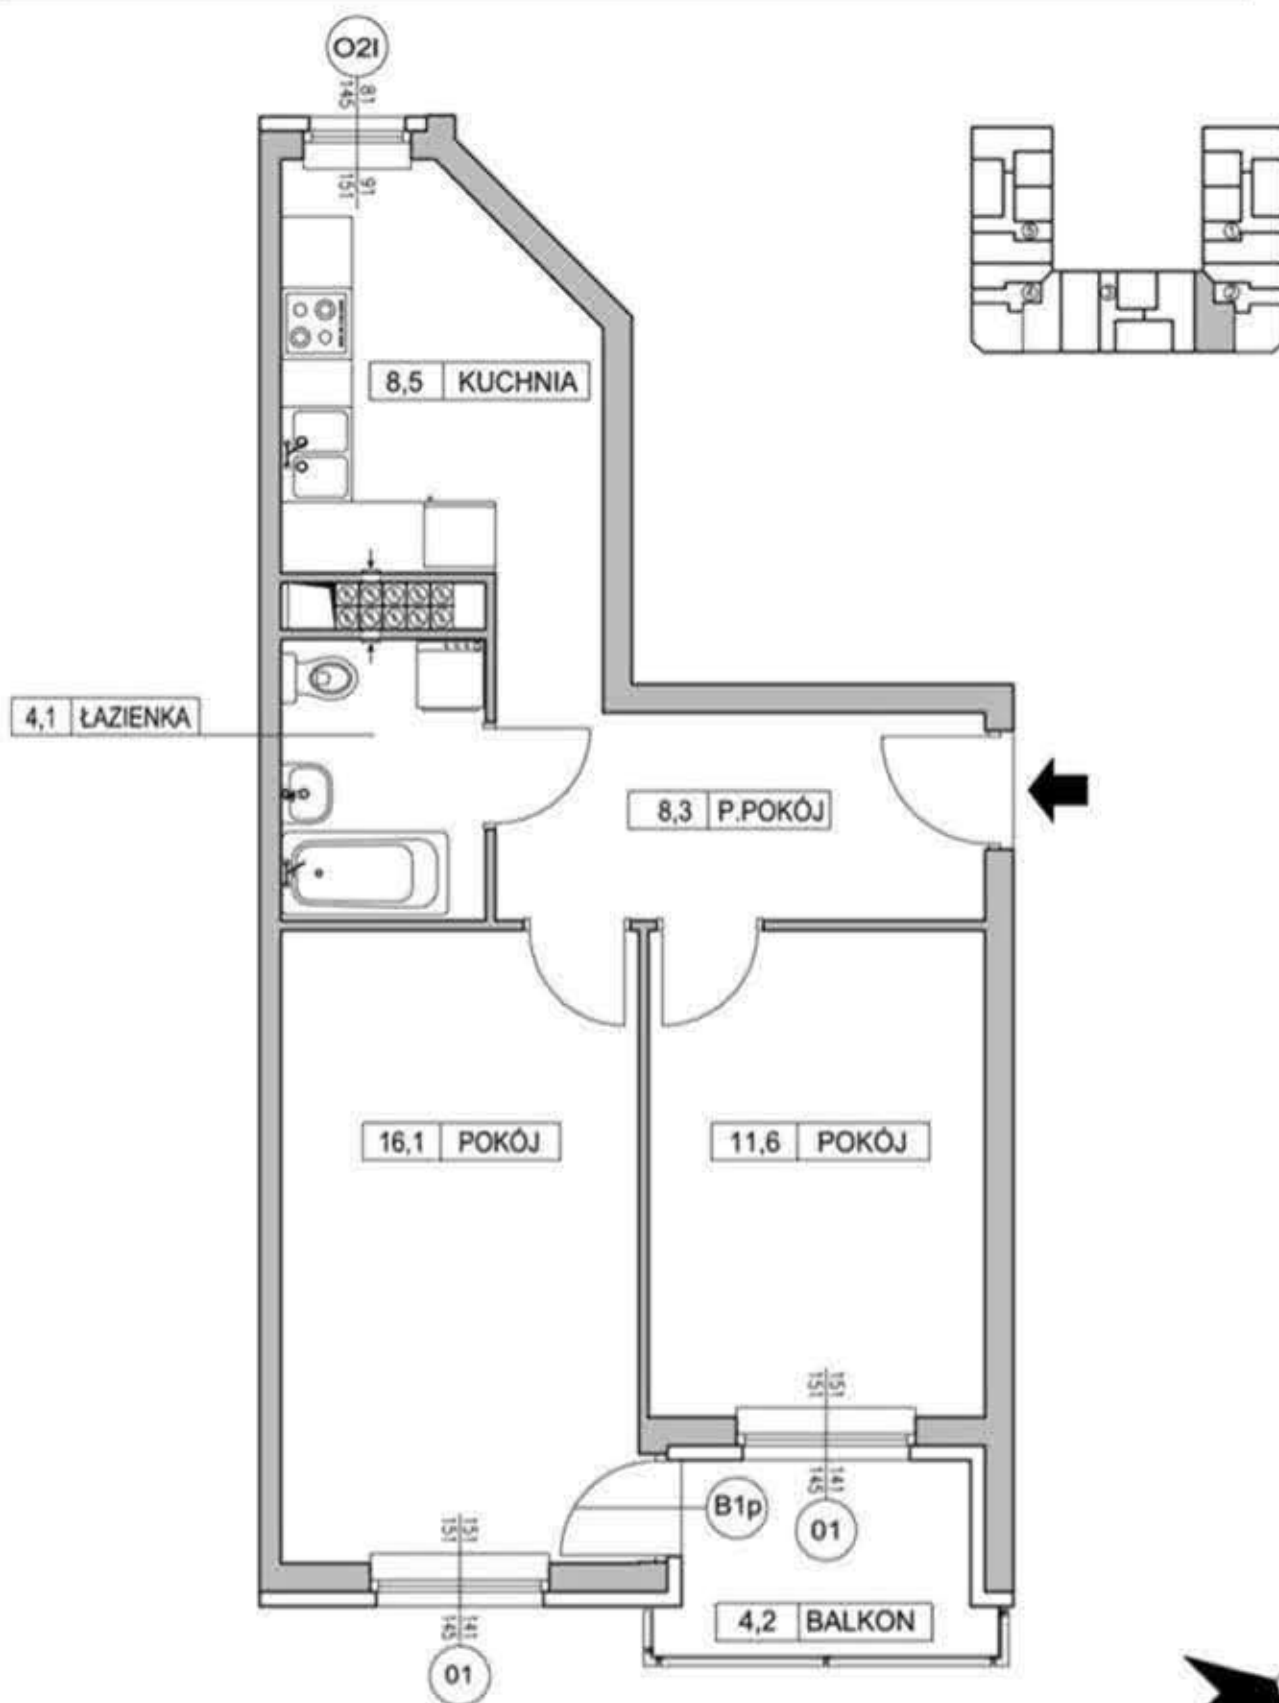

Przedstawiony projekt nie stanowi oferty w rozumieniu Kodeksu Cywilnego, a dane w nim zawarte mają jedynie charakter informacyjny i mogą ulec zmianie.

